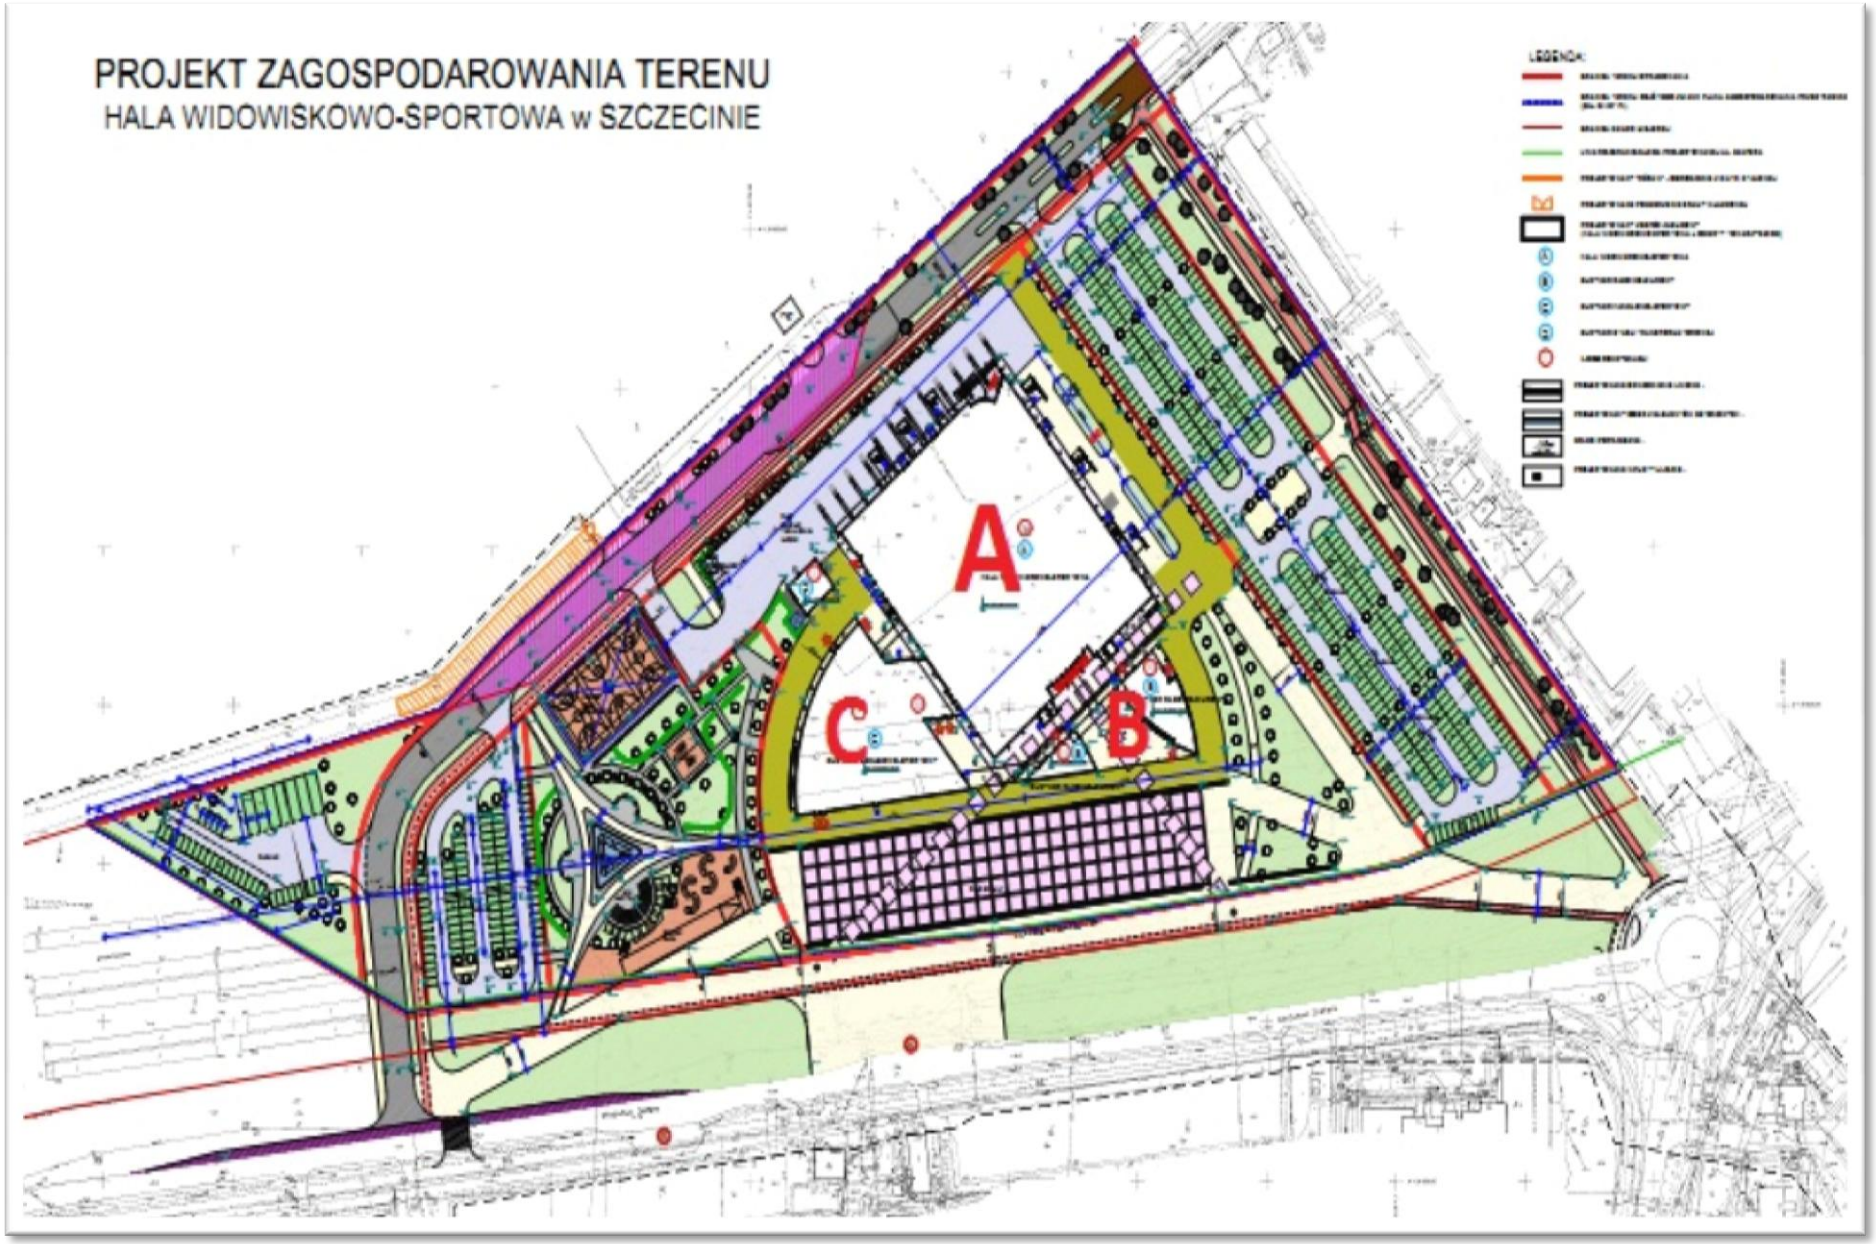Załącznik nr 1 do umowy WS-II.4223.1.2018.ŁW